



**PLANTA DEPTO TIPO I
NIVEL SUPERIOR
EDIFICIO MAKROMAR**

26-02-19
R5

DEPTO 2303 TERRAZAS			
DEPTO TIPO I PH PENTHOUSE			UNIDADES 1
SUP. ÚTIL	TERRAZA	LOGGIA	TOTAL
134.88 M ²	130.56 M ²	0 M ²	265.44 M ²

Las superficies útiles son referenciales, pudiendo disminuir en pisos inferiores al aumentar los espesores de muros.
Estas imágenes fueron elaboradas con fines ilustrativos, y todas las dimensiones son aproximadas, no constituyendo, necesariamente, una reproducción exacta de la realidad.
Su único objetivo es mostrar una caracterización general del proyecto y no cada uno de sus detalles. Lo anterior se informa en virtud de lo señalado en la ley N° 19.496



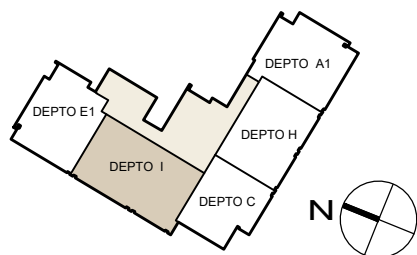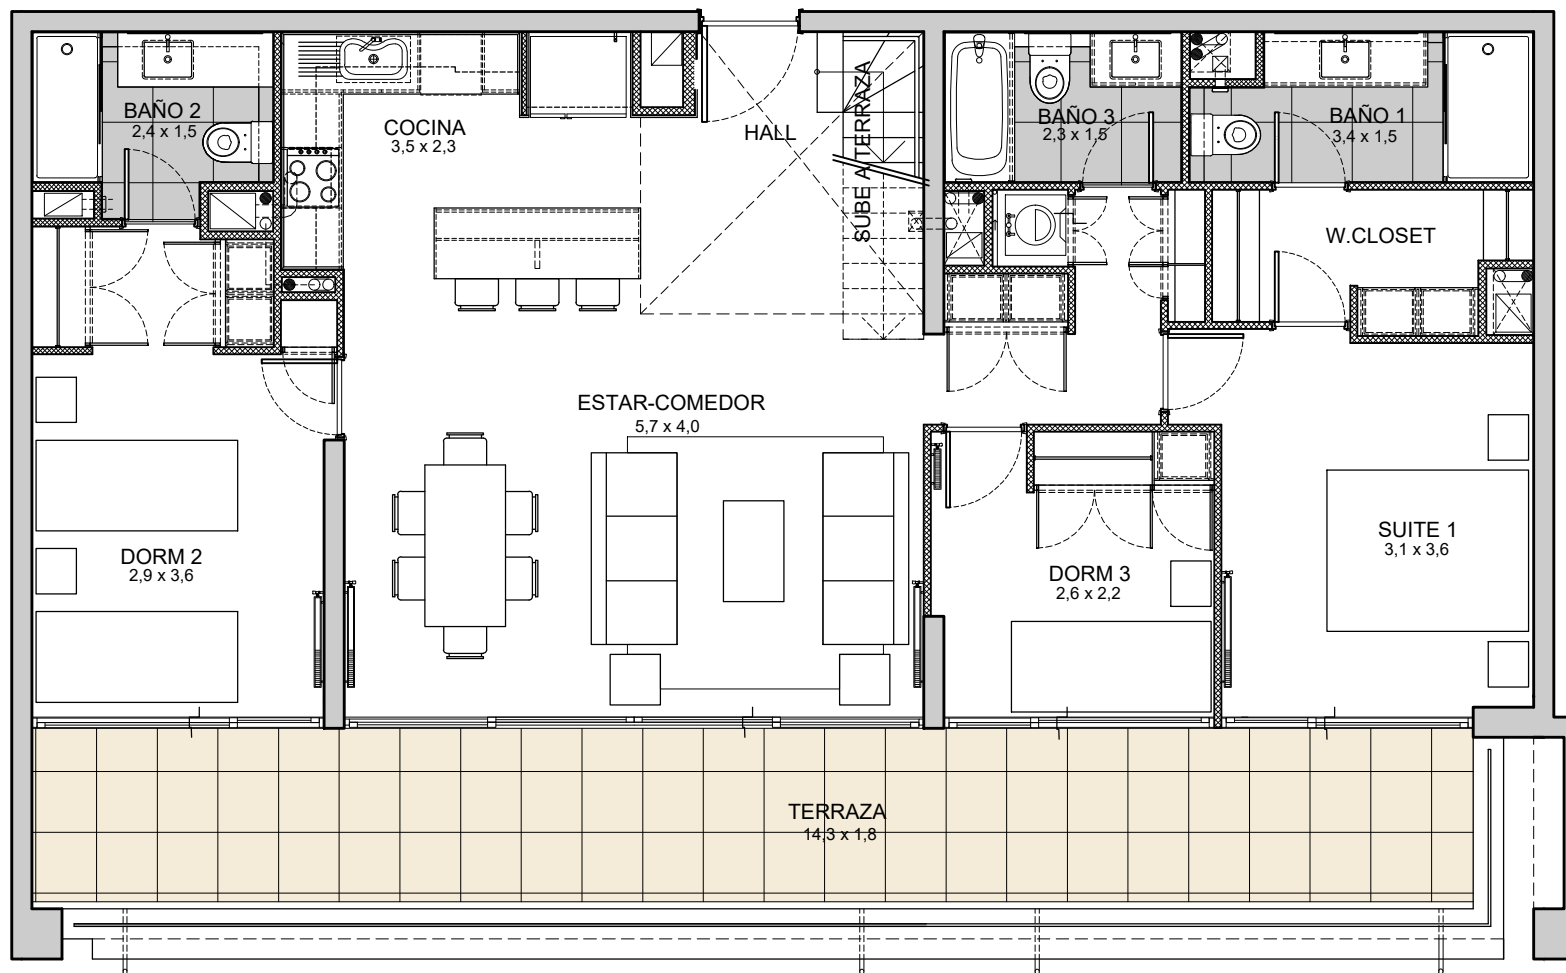

PLANTA DEPTO TIPO I NIVEL INFERIOR EDIFICIO MAKROMAR

22-01-19
R4

Las superficies útiles son referenciales, pudiendo disminuir en pisos inferiores al aumentar los espesores de muros.
Estas imágenes fueron elaboradas con fines ilustrativos, y todas las dimensiones son aproximadas, no constituyendo, necesariamente, una reproducción exacta de la realidad.
Su único objetivo es mostrar una caracterización general del proyecto y no cada uno de sus detalles. Lo anterior se informa en virtud de lo señalado en la ley N° 19.496

