



# PLANTA DEPTO TIPO I NIVEL INFERIOR EDIFICIO MAKROMAR

Las superficies útiles son referenciales, pudiendo disminuir en pisos inferiores al aumentar los espesores de muros.  
Estas imágenes fueron elaboradas con fines ilustrativos, y todas las dimensiones son aproximadas, no constituyendo, necesariamente, una reproducción exacta de la realidad.  
Su único objetivo es mostrar una caracterización general del proyecto y no cada uno de sus detalles. Lo anterior se informa en virtud de lo señalado en la ley N° 19.496

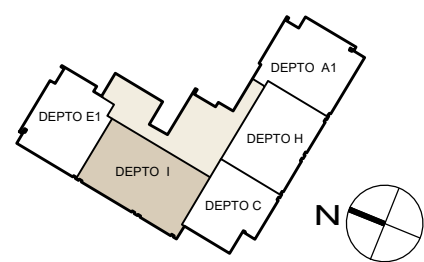

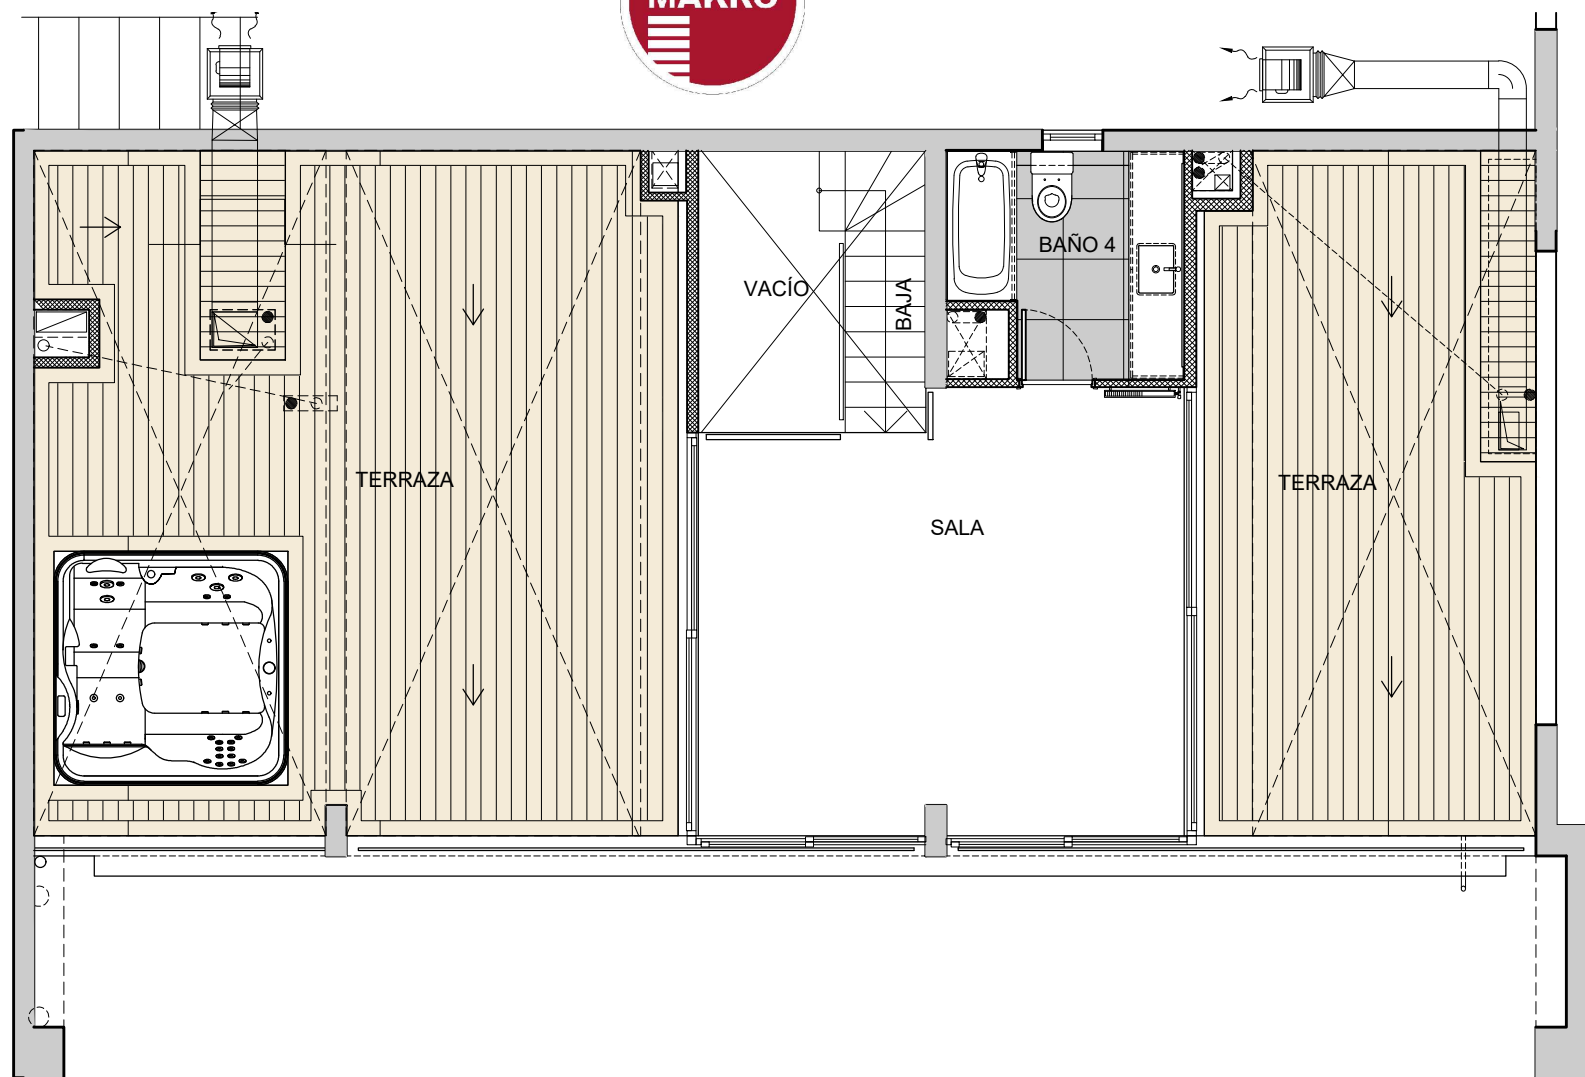

**PLANTA DEPTO TIPO I  
NIVEL SUPERIOR  
EDIFICIO MAKROMAR**

**DEPTO 2303 TERRAZAS**

DEPTO TIPO I PH PENTHOUSE			UNIDADES 1
SUP. ÚTIL	TERRAZA	LOGGIA	TOTAL
134.88 M <sup>2</sup>	103.16 M <sup>2</sup>	0 M <sup>2</sup>	238.04 M <sup>2</sup>

28.11.2017

Las superficies útiles son referenciales, pudiendo disminuir en pisos inferiores al aumentar los espesores de muros.  
 Estas imágenes fueron elaboradas con fines ilustrativos, y todas las dimensiones son aproximadas, no constituyendo, necesariamente, una reproducción exacta de la realidad.  
 Su único objetivo es mostrar una caracterización general del proyecto y no cada uno de sus detalles. Lo anterior se informa en virtud de lo señalado en la ley N° 19.496

